


HORNÉ NAŠTICE

ÚZEMNÝ PLÁN OBCE

ZMENY A DOPLNKY Č. 1/2012

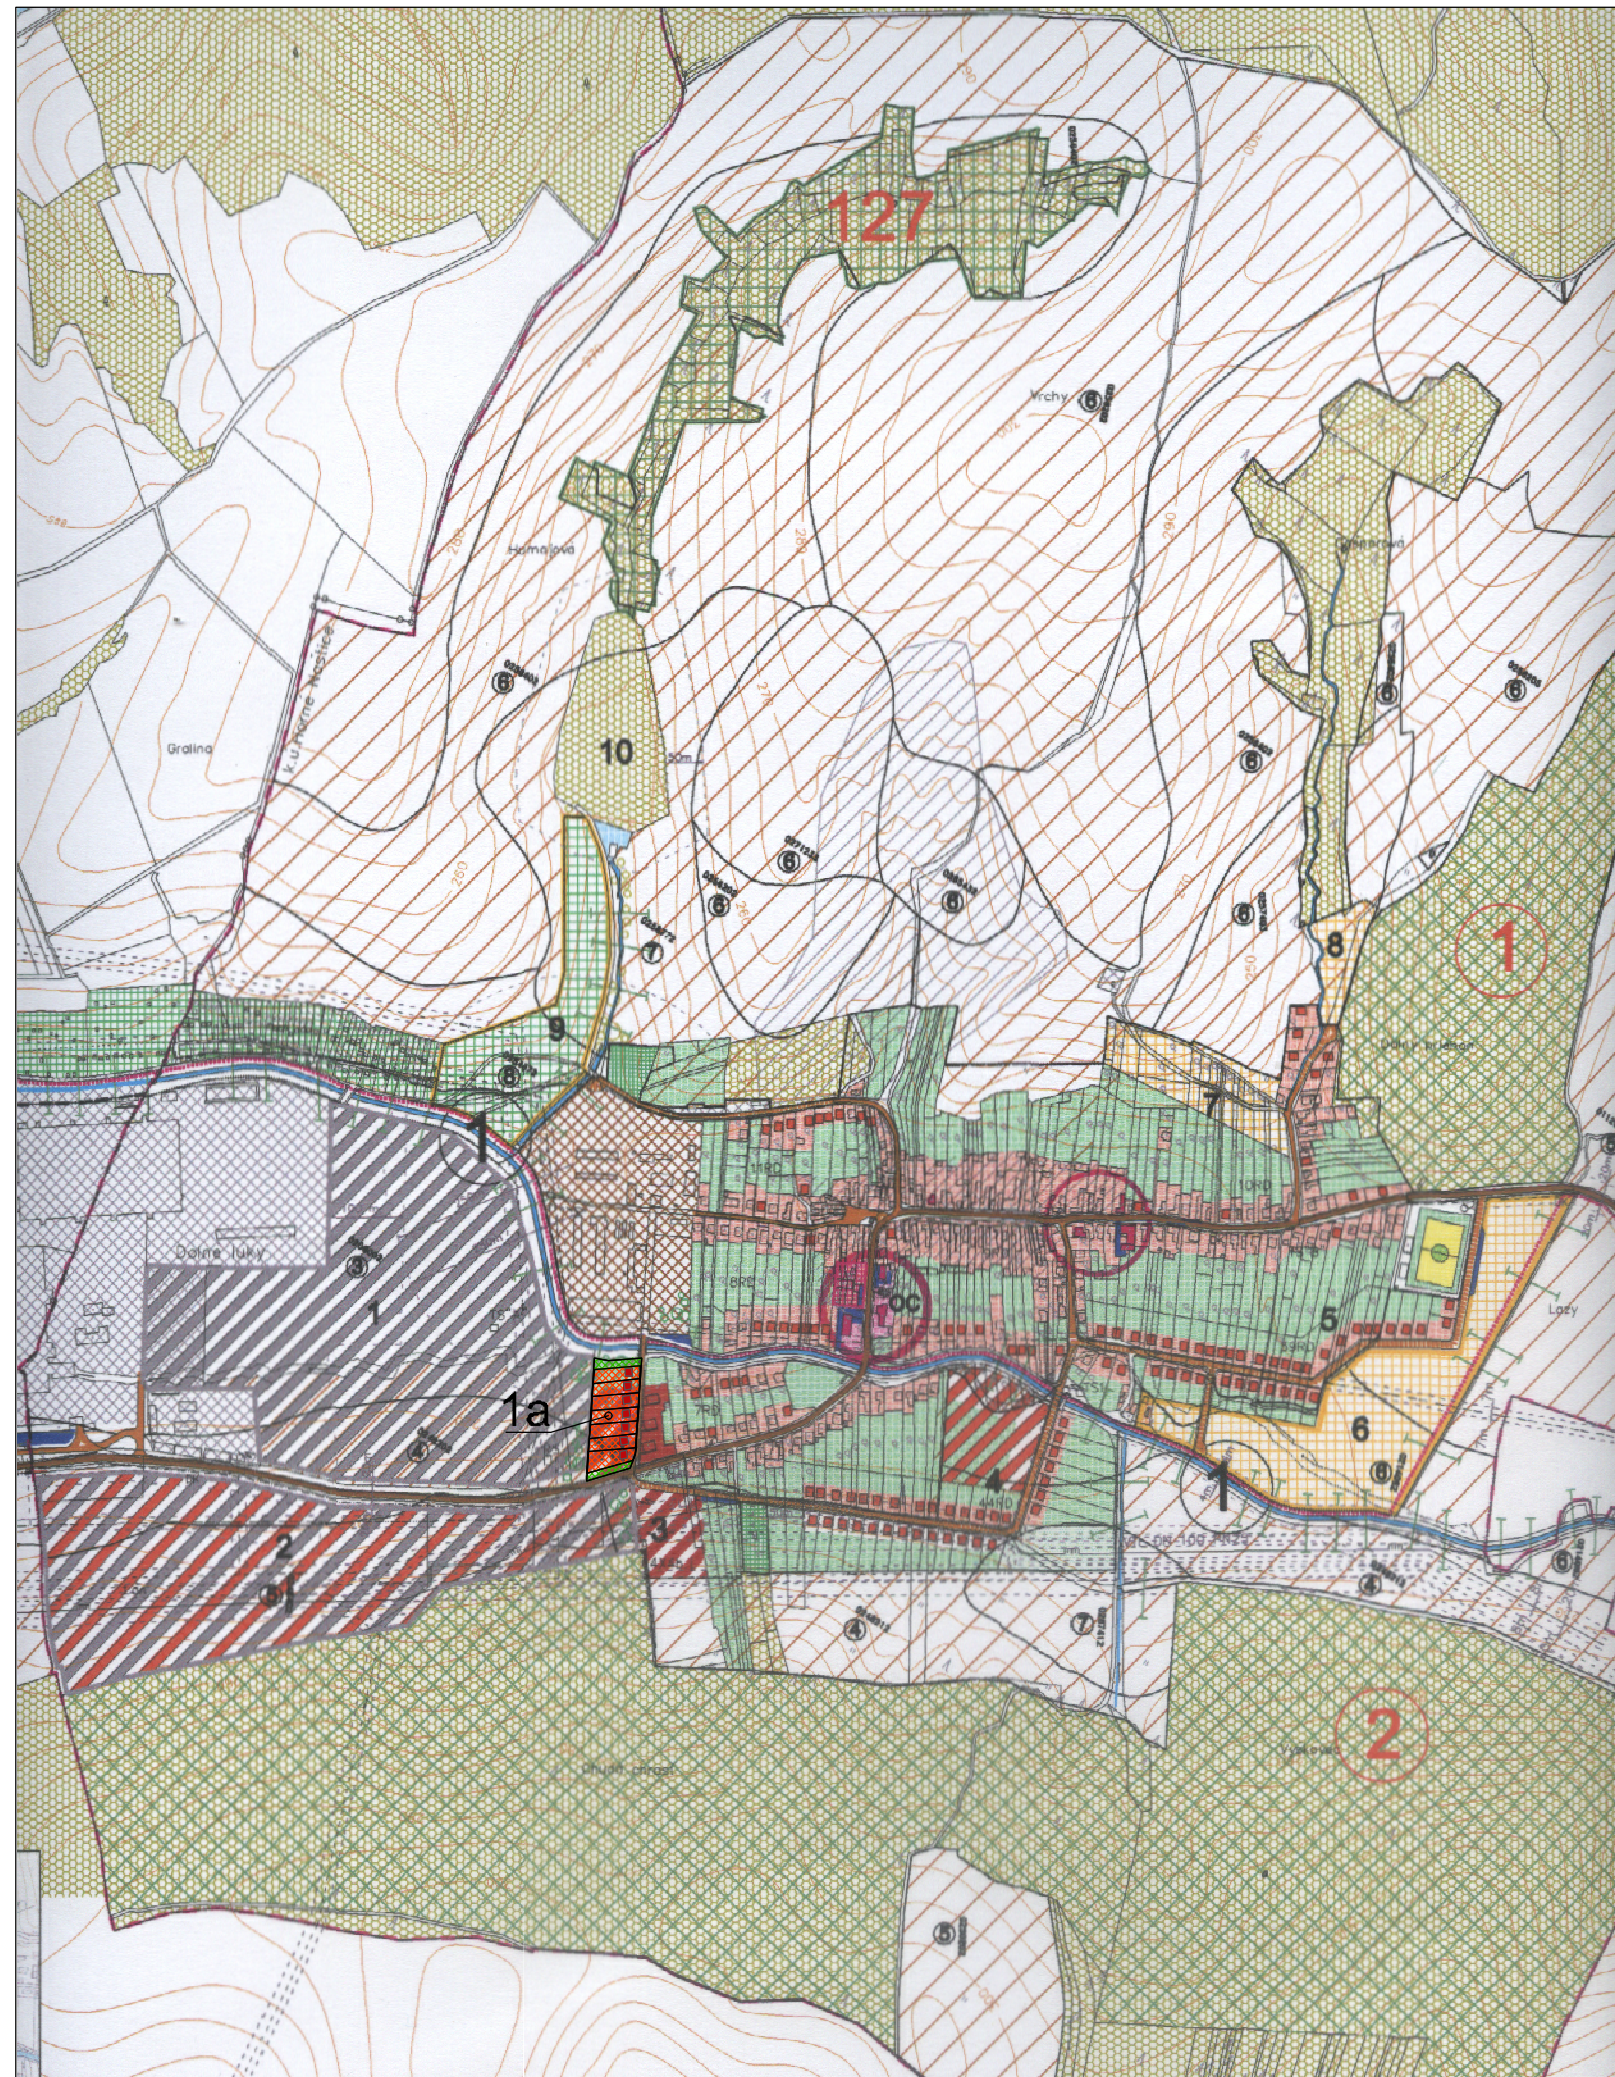

LEGENDA

STAV	NÁVRH	OPIS
[Symbol]	[Symbol]	HRANICA K.Ú. OBCE
[Symbol]	[Symbol]	HRANICA ZASTAVANÉHO ÚZEMIA K 1.1.1990+NÁVRH NA ZMENU
[Symbol]	[Symbol]	HRANICA CENTRÁLNEJ ZÓNY OBCE
[Symbol]	[Symbol]	PLOCHY JESTVUJÚCEJ IBV A HBV + NÁVRH NA REKONŠTRUKCIU
[Symbol]	[Symbol]	PLOCHY NAVRHOVANÝCH ROD.DOMOV + ZMIEŠANÉ ÚZEMIE
[Symbol]	[Symbol]	PLOCHY NÍZKOPODLAŽNÝCH BYTOVEK + ZMIEŠANÉ ÚZEMIE
[Symbol]	[Symbol]	OBČIANSKA VYBAVENOSŤ + PLOCHY PRE ROZVOJ OV
[Symbol]	[Symbol]	ZELEŇ - SÚKROMNÁ + ÚČELOVÁ A IZOLAČNÁ
[Symbol]	[Symbol]	VEREJNÁ ZELEŇ + CINTORIN
[Symbol]	[Symbol]	ZAHRADKÁRSKA OSADA A REKREAČNÉ ÚZEMIE
[Symbol]	[Symbol]	PLOCHY PRE VÝROBU A SKLADOVÉ HOSPODÁRSTVO
[Symbol]	[Symbol]	PLOCHY PRE POĽNOHOSPODÁRSKU VÝROBU
[Symbol]	[Symbol]	PLOCHY PRE ŠPORT A REKREAČIU, REKREAČNÉ ÚZEMIE
[Symbol]	[Symbol]	OBJEKTY S PAMIATKOVÝMI HODNOTAMI
[Symbol]	[Symbol]	OCHRANNE PÁSMO HYGIENICKE + VŠETKÉHO DRUHU
[Symbol]	[Symbol]	VODNÉ TOKY, LESY
[Symbol]	[Symbol]	ŠTÁTNA CESTA III.TR.+MIESTNE KOMUNIKÁCIE
[Symbol]	[Symbol]	CHODNÍKY + PARKOVISKO A PLOCHY PRE DOPRAVU
[Symbol]	[Symbol]	CYKLISTICKÁ TRASA

- 1a PLOCHA PRE IBV
 3 REZERVA PRE HBV
 ZaD č. 1
 [Symbol] -PLOCHY BÝVANIA - IBV
 [Symbol] -VEREJNÁ ZELEŇ

[Symbol]	PPF + SHR
[Symbol]	TTP 0265445 BPEJ
[Symbol]	127 REGIONÁLNE BIOCENTRUM
[Symbol]	1-2 MIESTNE BIOCENTRUM
[Symbol]	1 MIESTNY BIOKORIDOR

BÝVANIE - IBV+HBV		
V HR.ZASTAV.ÚZEMIA MIMO HR.Z.Ú.		CELKOM
1a	4x4b.j.	16
3	4x4b.j.	16
4	9	35
5	34	5
rozptyl	45	45
SPOLU	88	63
		151

ČISTOPIS




HORNÉ NAŠTICE

ZMENY A DOPLNKY Č. 1/2012

ÚZEMNÉHO PLÁNU OBCE

atelier architektúry
kočajda
 Dlhá 16, 949 01 Nitra, 0382-78761
 kocajda@kocajda.sk

OBSTARÁVATEL: OBEC HORNÉ NAŠTICE
 SPRACOVATEL: ING. ARCH. R. KOČAJDA
 ING.ARCH. M.KOČAJDOVÁ,
 ING. A. BUJŇAKOVÁ
 KRAJ: TRENČIANSKY FORMÁT: 2x A4
 OKRES: BANOVCÉ nad BEBRAVOU STUPEŇ: ÚPD
 MIERKA: 1:10 000 DÁTUM: 9/2012

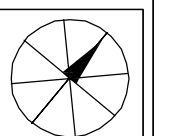

2

NÁZOV VÝKRESU :
KRAJINNÁ A SÍDELNÁ ŠTRUKTÚRA