


HORNÉ NAŠTICE

ÚZEMNÝ PLÁN OBCE

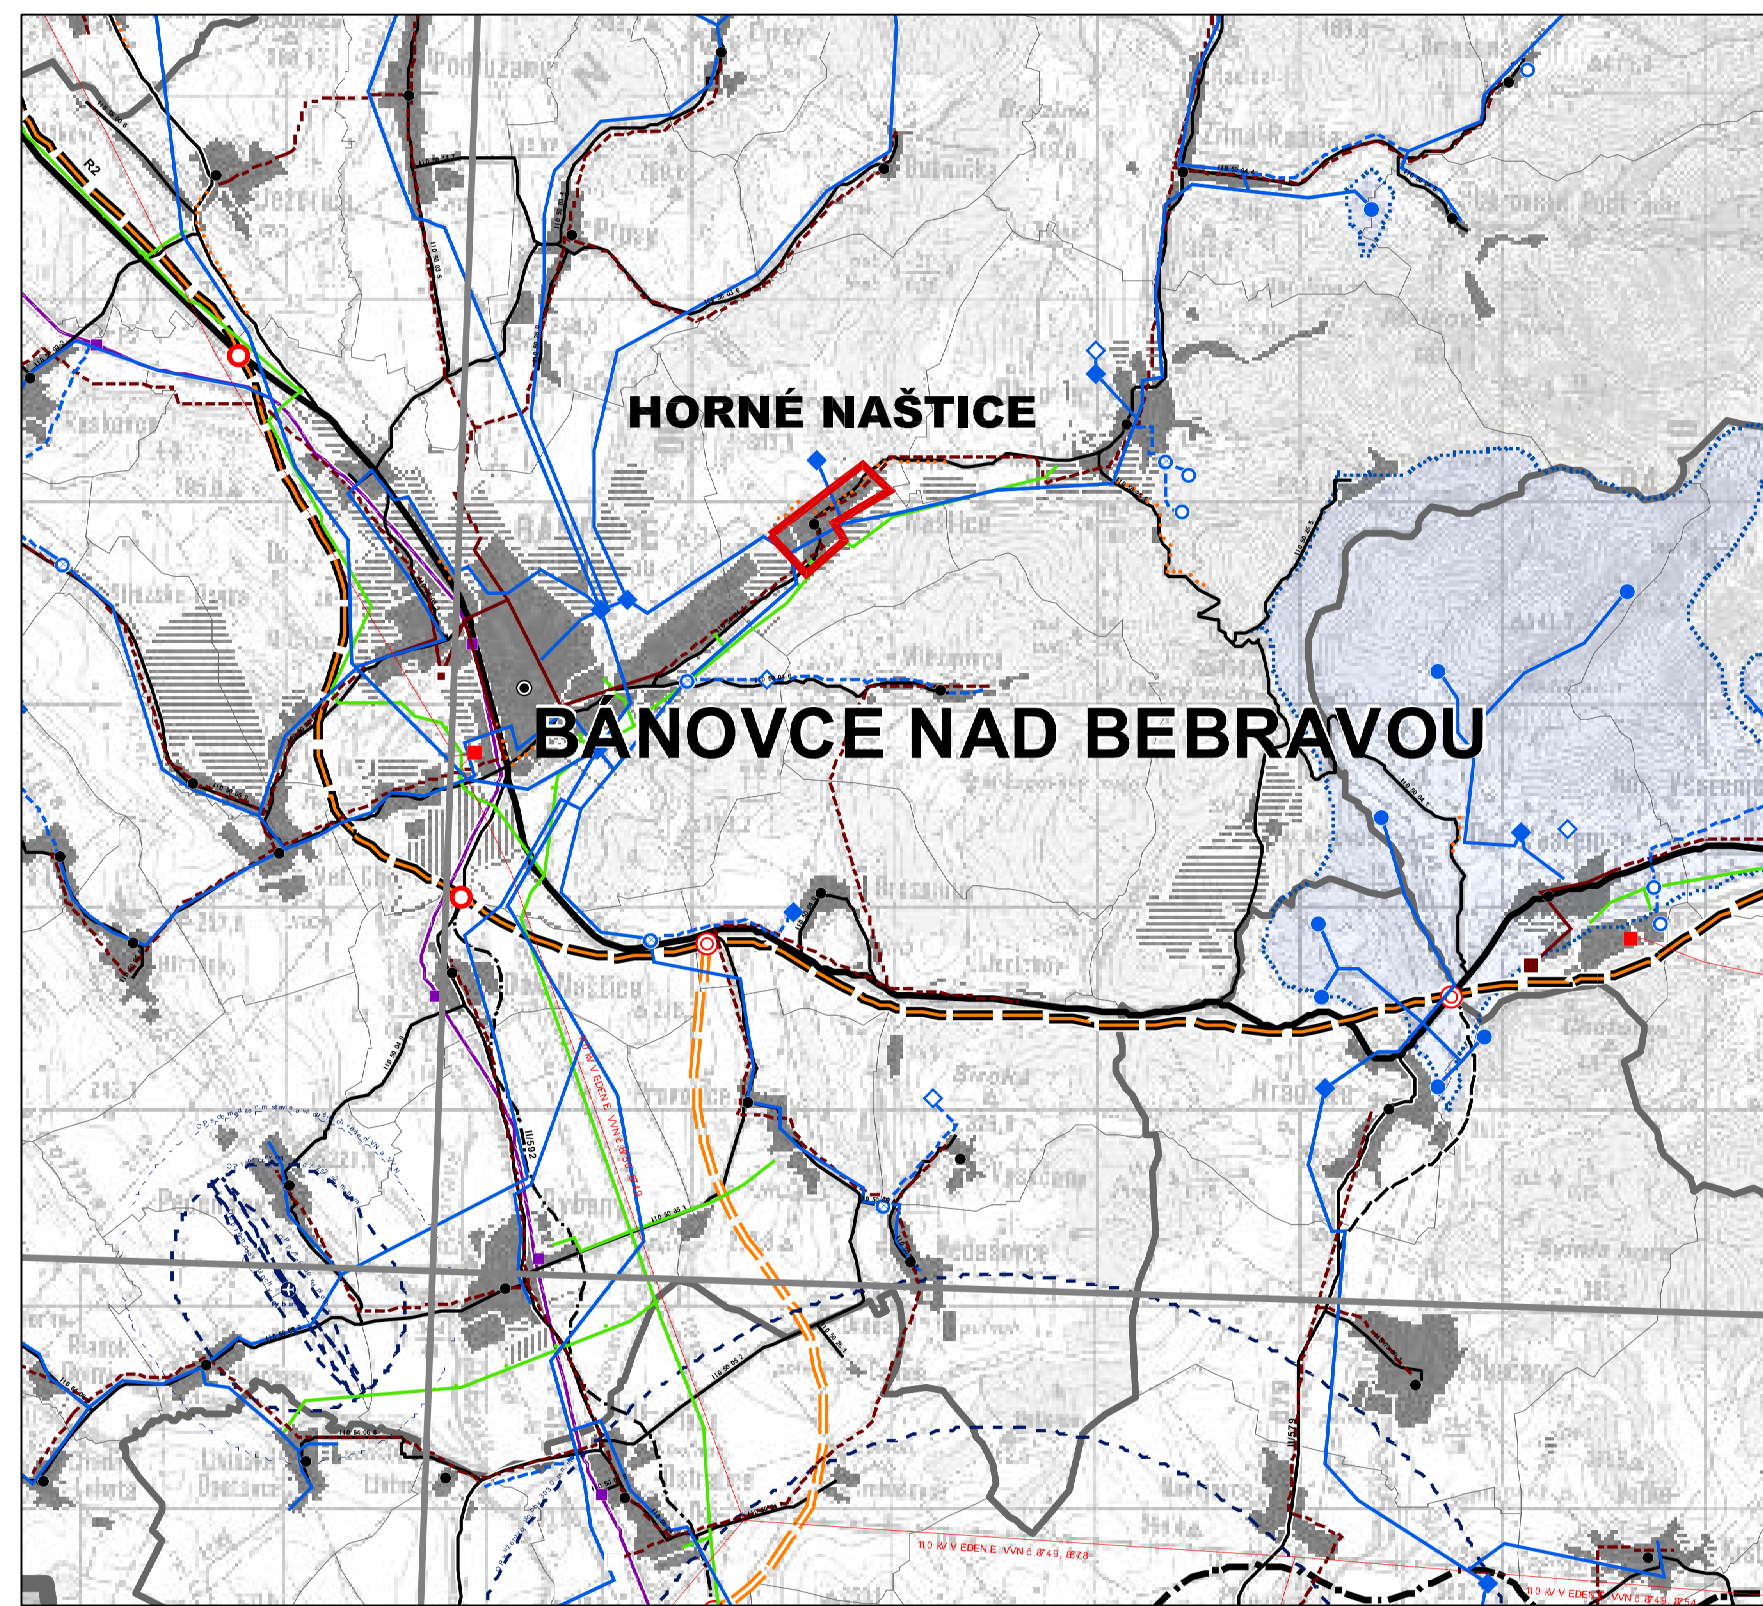

ZMENY A DOPLNKY Č. 1/2012



LEGENDA (SAMOSTATNÝ VÝKRES - NAHRÁDZA PŮVODNÝ)

- | | | | |
|--|---|---|--|
| <ul style="list-style-type: none"> hranica kraja hranica okresu hranica obce mesto obec zastavané územie stav návrh výhľad priemyselné parky celoštátneho významu - návrh regionálneho významu - návrh agropark návrh cestná sieť diaľnice stav rýchlostné cesty stav návrh výhľad diaľničný privádzač stav návrh výhľad čistiare odpadových vôd (ČOV) stav rekonštrukcia, intenzifikácia, modernizácia, rozšírenie návrh kanalizácie stav návrh chránená vodohospodárska oblasť (CHVO) stav rozvodnica povodí rozvodnica základných povodí rozvodnica čiastkových povodí PHO zdrojov pitných vôd stav ochranné pásma prírodných liečivých zdrojov a prírodných zdrojov minerálnych a stolových vôd I. stupeň - stav II. stupeň - stav elektrické stanice ZVN/VVN stav návrh - rekonštrukcia (prechod na vyššiu transformáciu) výhľad VVN/VN a VVN stav | <ul style="list-style-type: none"> cesty I. triedy stav návrh výhľad cesty II. triedy stav návrh výhľad cesty III. triedy stav návrh výhľad mimoúrovňňové križovatky diaľnic a rýchlostných ciest stav návrh výhľad ciest I. triedy stav návrh výhľad vysokorýchlostná železničná trať (VRT) výhľad železničné trate medzinárodné stav návrh elektrárne stav návrh elektrické vedenia ZVN 400 kV stav návrh výhľad VVN 220 kV stav návrh výhľad VVN 110 kV stav návrh výhľad | <ul style="list-style-type: none"> železničná trať nadregionálne stav železničné trate regionálne stav železničný tunel stav vybrané železničné stanice hraničné prechody hraničný prechod cestný - stav hraničný prechod železničný - stav vodné cesty AGN výhľad prístavy AGN výhľad prístav športový výhľad terminál kombinovanej dopravy výhľad plochy letísk stav nadregionálne letiská pre medzin. dopravu stav návrh regionálne aeroklubové letiská stav letiská pre letecké práce stav teplovod stav zariadenia plynovodu kompresorová stanica prepúšťacia stanica plynovody VVTL stav VTL stav návrh | <ul style="list-style-type: none"> ochranné pásma letísk so zákazom stavieb s výškovým obmedzením ostatné cyklistická magistrála stav regionálna cyklotrasa stav návrh vodný zdroj využívaný nevyužívaný vodojem stav návrh čerpacia stanica stav návrh vodovody stav návrh diaľkovody stav vodné nádrže výhľad polder stav |
|--|---|---|--|

riešená obec

ČISTOPIS

HORNÉ NAŠTICE ZMENY A DOPLNKY Č. 1/2012 ÚZEMNÉHO PLÁNU OBCE		
OBSTARÁVATEL: OBEC HORNÉ NAŠTICE SPRACOVATEL: ING. ARCH. R. KOČAJDA ING. ARCH. M. KOČAJDOVÁ, ING. A. BUJŇAKOVÁ		
KRAJ: TRENČIANSKY OKRES: BANOVICE nad BEBRAVOU MIERKA: 1:50 000	FORMÁT: 3x A4 STUPEŇ: ÚPD DÁTUM: 9/2012	
NÁZOV VÝKRESU : ŠIRŠIE VZŤAHY		