

Mgr. Mária Kšiňanová
Starostka obce




HORNÉ NAŠTICE

ÚZEMNÝ PLÁN OBCE


KOMPLEXNÝ URBANISTICKÝ NÁVRH

LEGENDA	STAV	NÁVRH

- OC POLYFUNKČNÁ ZÁSTAVBA – DOSTAVBA CENTRA OBCE
- 1 VÝROBNÉ ÚZEMIE – PRIEMYSELNÝ PARK
- 2 ZMIEŠANÉ ÚZEMIE – INKUBÁTOR PRE PODNIKATEĽSKÉ AKTIVITY
- 1a+3 REZERVA PRE HBV
- 4+5 PLOCHY PRE IBV
- 6 REKREAČNÉ ÚZEMIE – AGROTURISTIKA
- 7+8 REKREAČNÉ ÚZEMIE – CHATOVÁ OBLASŤ
- 9 REKREAČNÉ ÚZEMIE – ZÁHRADKÁRSKA OSADA
- 10 REKULTIVÁCIA JESTVUJÚCEJ SKLÁDKY POPOLČEKA

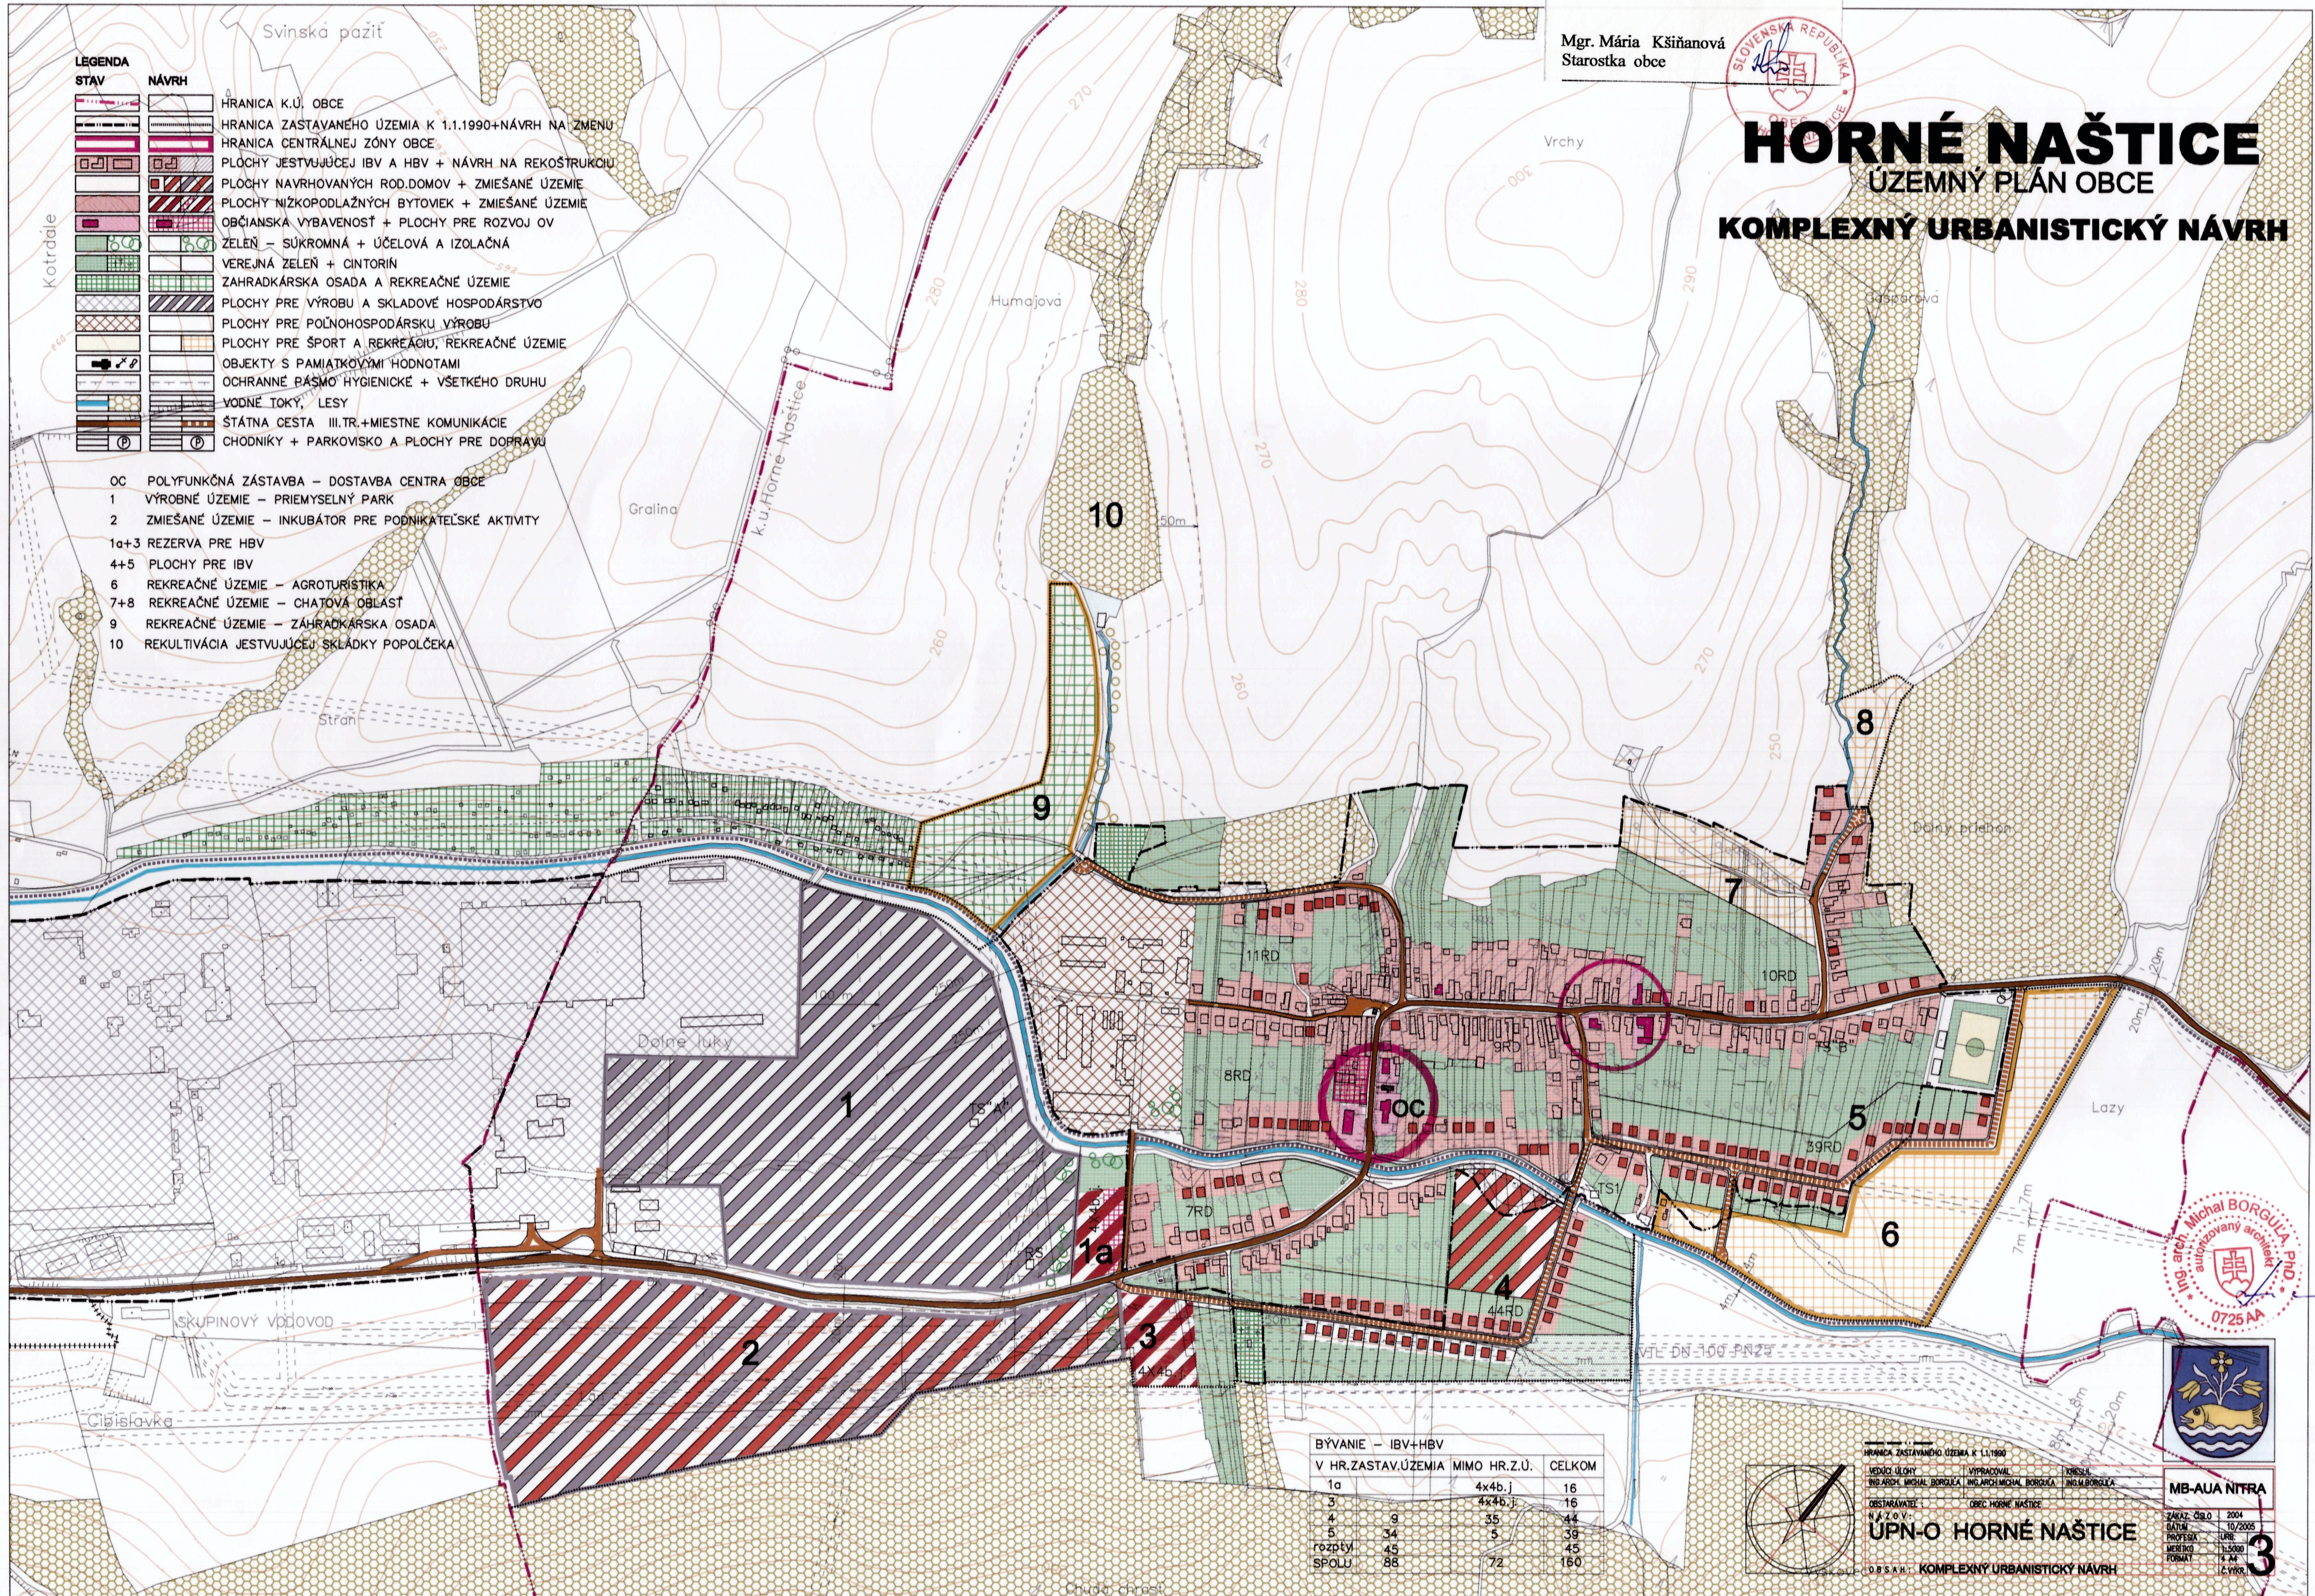

BÝVANIE – IBV+HBV		
V HR.ZASTAV.ÚZEMIA MIMO HR.Z.Ú.		CELKOM
1a	4x4b.j	16
3	4x4b.j	16
4	9	35
5	34	5
rozptyl	45	45
SPOLU	88	72
		160

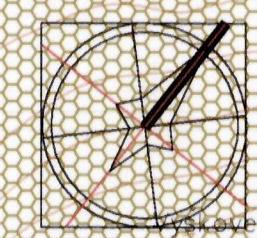

HRANICA ZASTAVANÉHO ÚZEMIA K 1.1.1990
 LEGENDA: VÝROBNÉ ÚZEMIE, REKREAČNÉ ÚZEMIE, ZMIEŠANÉ ÚZEMIE
 OBRÁTKAČ: ING. ARCH. MICHAL BORGULA, ING. ARCH. MICHAL BORGULA, ING. ARCH. MICHAL BORGULA
 OBRÁTKAČ: OBCA HORNÉ NAŠTICE
 NÁZOV: **UPN-O HORNÉ NAŠTICE**
 O B S A H: KOMPLEXNÝ URBANISTICKÝ NÁVRH



MB-AUA NITRA	ZAKAZ. ČÍSLO: 2004
	BAŤAN: 10/2005
	PROJEKČIA: URB
	AKRÉDIT.: 13.5000
	FORMA: 1:400
	Č. VÝKR.: 3