

Schválené Obecným zastupiteľstvom
v Horných Naštiach dňa 18.4.2006
uznesením č.6/2006.

Mgr. Mária Kšiňanová
Starostka obce



HORNÉ NAŠTICE


ÚZEMNÝ PLÁN OBCE

NÁVRH DOPRAVNÉHO RIEŠENIA

LEGENDA


STAV	NÁVRH	Vrchy

- OC POLYFUNKČNÁ ZÁSTAVBA - DOSTAVBA CENTRA OBCE
- 1 VÝROBNÉ ÚZEMIE - PRIEMYSELNÝ PARK
- 2 ZMIEŠANÉ ÚZEMIE - INKUBÁTOR PRE PODNIKATEĽSKÉ AKTIVITY
- 1a+3 REZERVA PRE HBV
- 4+5 PLOCHY PRE IBV
- 6 REKREAČNÉ ÚZEMIE - AGROTURISTIKA
- 7+8 REKREAČNÉ ÚZEMIE - CHATOVÁ OBLASŤ
- 9 REKREAČNÉ ÚZEMIE - ZÁHRADKÁRSKA OSADA
- 10 REKULTIVÁCIA JESTVUJÚCEJ SKLÁDKY POPOLČEKA

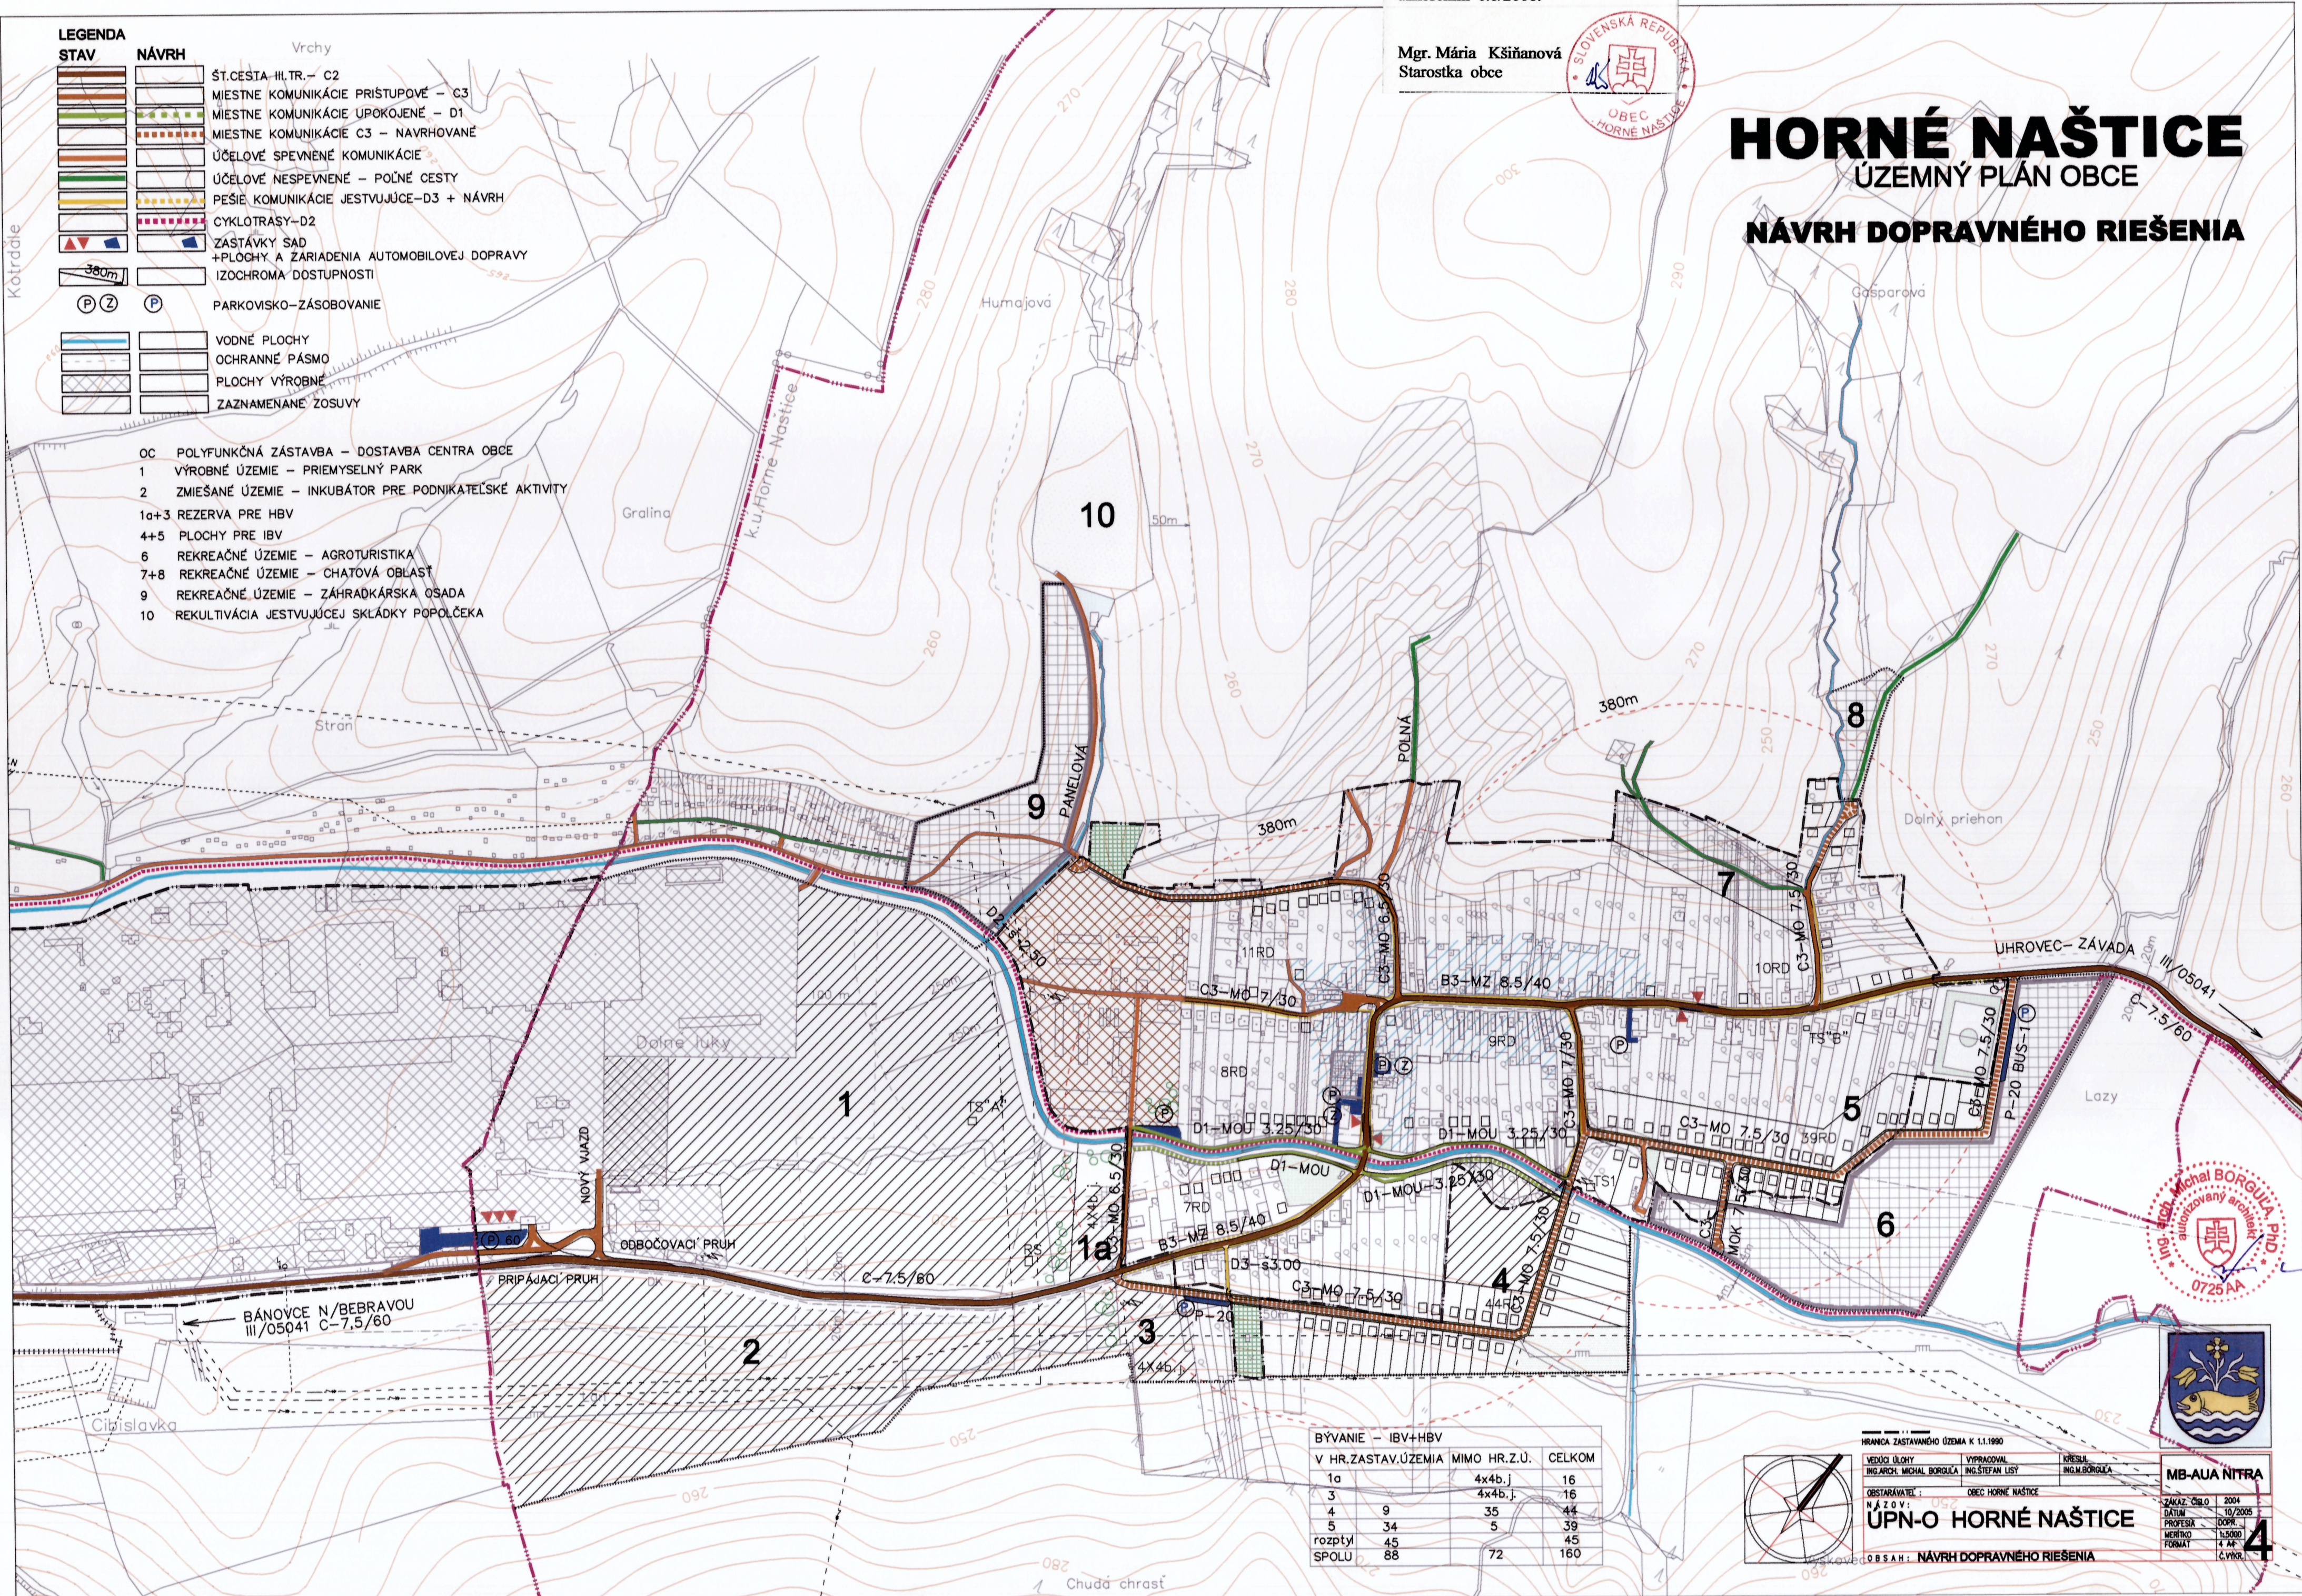

BYVANIE - IBV+HBV
V HR.ZASTAV.ÚZEMIA MIMO HR.Z.U. CELKOM

Číslo	Typ	IBV	HBV	Celkom
1a	4x4b.j.		16	16
3	4x4b.j.		16	16
4	9	35		44
5	34	5		39
rozptyl	45		45	45
SPOLU	88	72	160	160

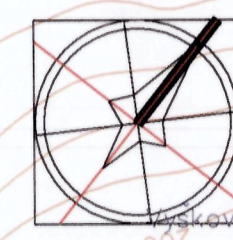

HRANICA ZASTAVANÉHO ÚZEMIA K 1.1.1990

VEDÚCI ÚLOHY ING. ARCH. MICHAL BORGULA	VYPRACOVANÍ ING. STEFAN LUSY	KRESIL ING. M. BORGULA
---	---------------------------------	---------------------------

OBSTARÁVATEĽ: OBEC HORNÉ NAŠTICE

NÁZOV: ÚPN-O HORNÉ NAŠTICE

OBŠAH: NÁVRH DOPRAVNÉHO RIEŠENIA



MB-AUA NITRA

ZAKAZ. Číslo	2004
DATUM	10/2005
PROFESIA	DOPRAVA
MEŠTRHO	1:5000
FORMÁT	4 A4
Č. VÝKRU	4